


0 1m 2m 4m 5m

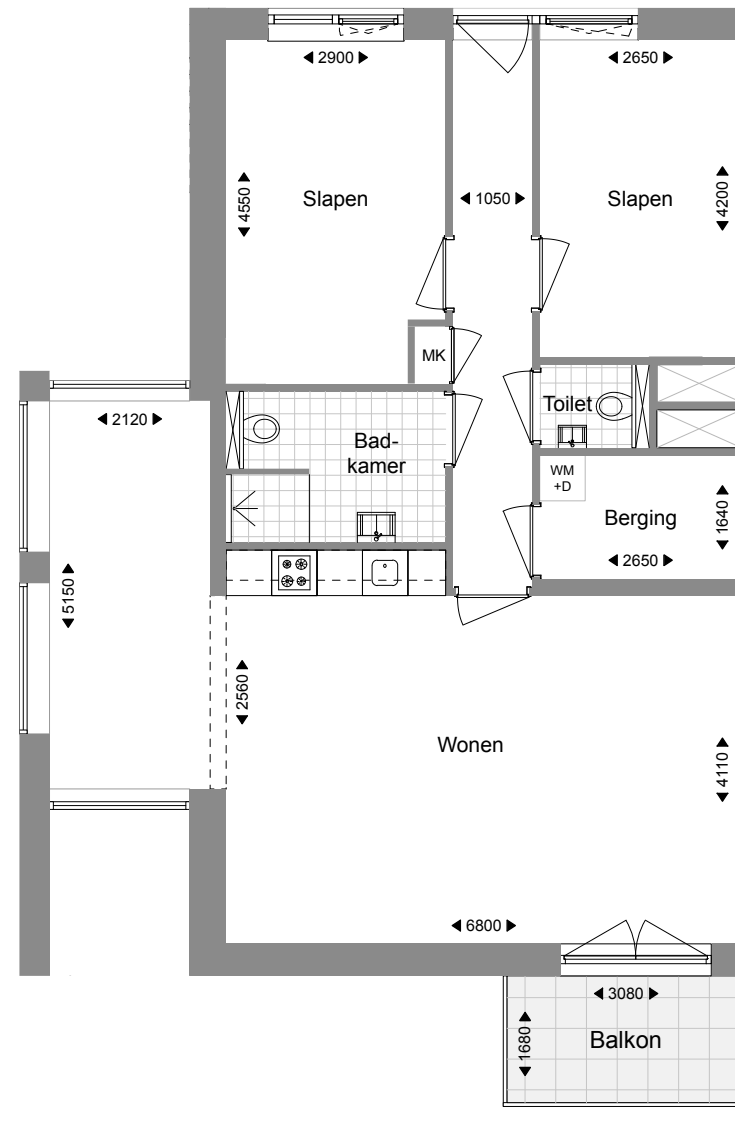

schaal 1:100



## Appartement B

BVO: 108,1 m<sup>2</sup>

GO: 92,9 m<sup>2</sup>

### Opmerkingen:

- Kleine wijzigingen voorbehouden
- Aan de maatvoering kunnen geen rechten worden ontleend
- Getekende keukenindeling is indicatief
- Het op de tekeningen aangegeven pv-panelen is indicatief